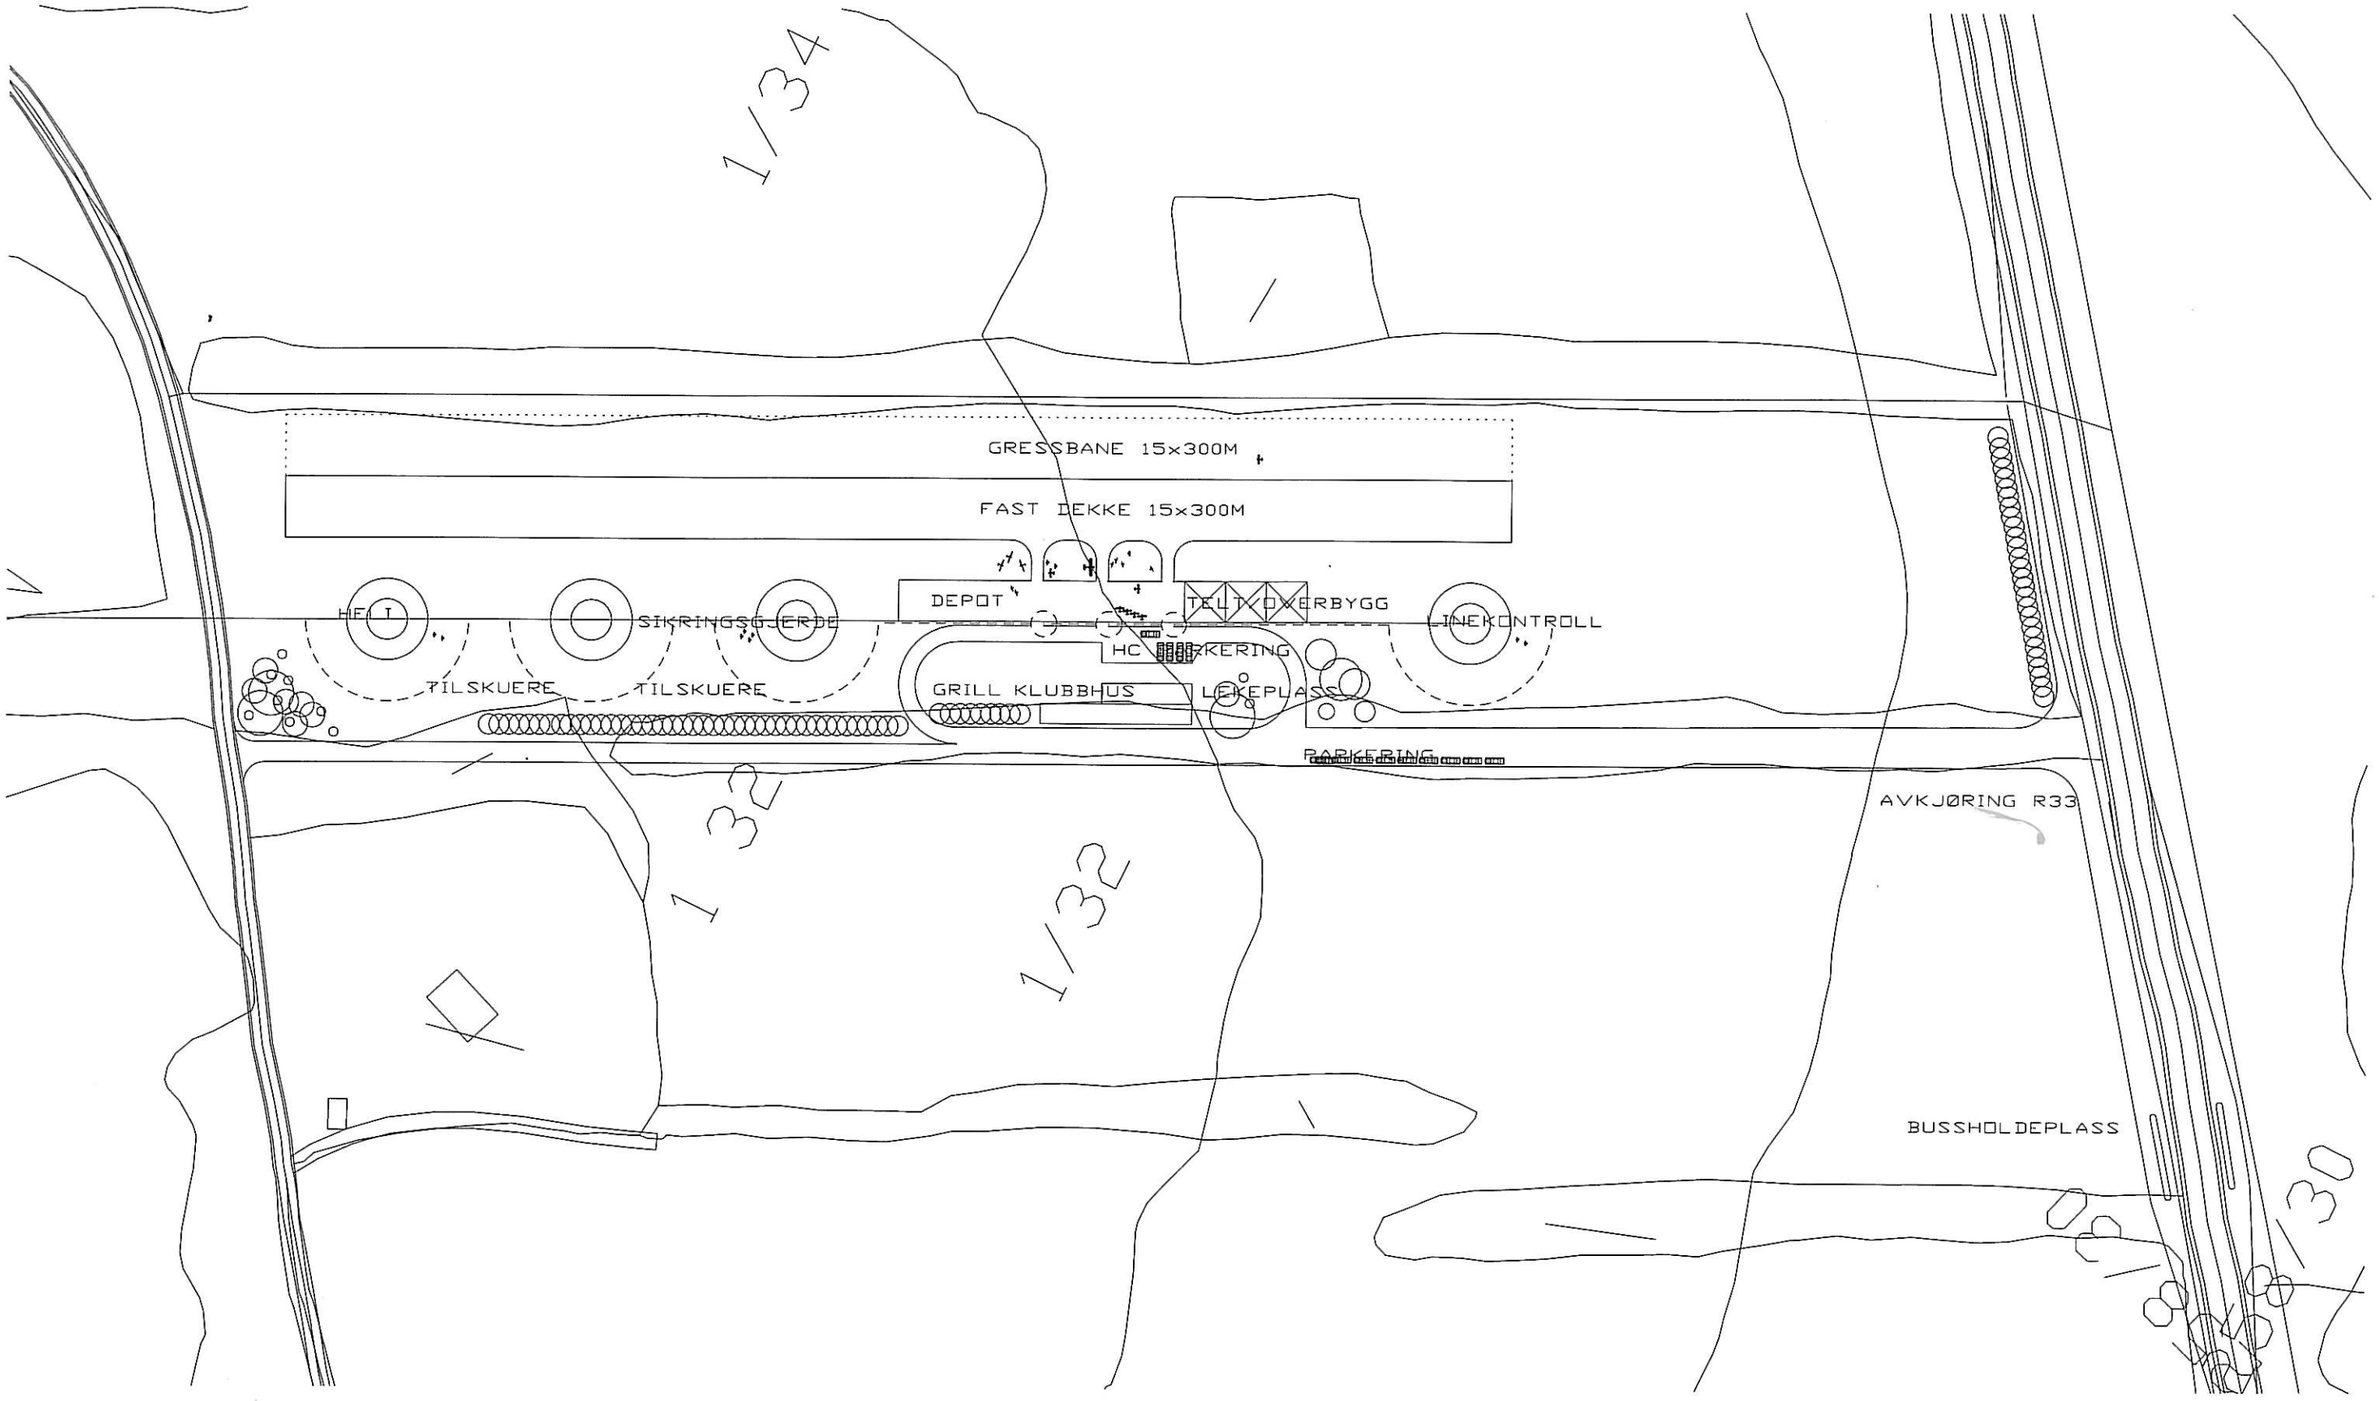
1/34
GRESSBANE 15x300M
FAST DEKKE 15x300M
HEIT
SIKRINGSGJERDE
DEPOT
TELTOVERBYGG
LINEKONTROLL
HC PARKERING
TILSKUERE
TILSKUERE
GRILL KLUBBHUS
LEKEPLASS
PARKERING
AVKJØRING R33
1/32
1/32
BUSSHOLDEPLASS
1/30